


このキッチンの仕様では現場での電気・水道・ガス・排気ファン仕様への変更は不可です。ご注意ください。

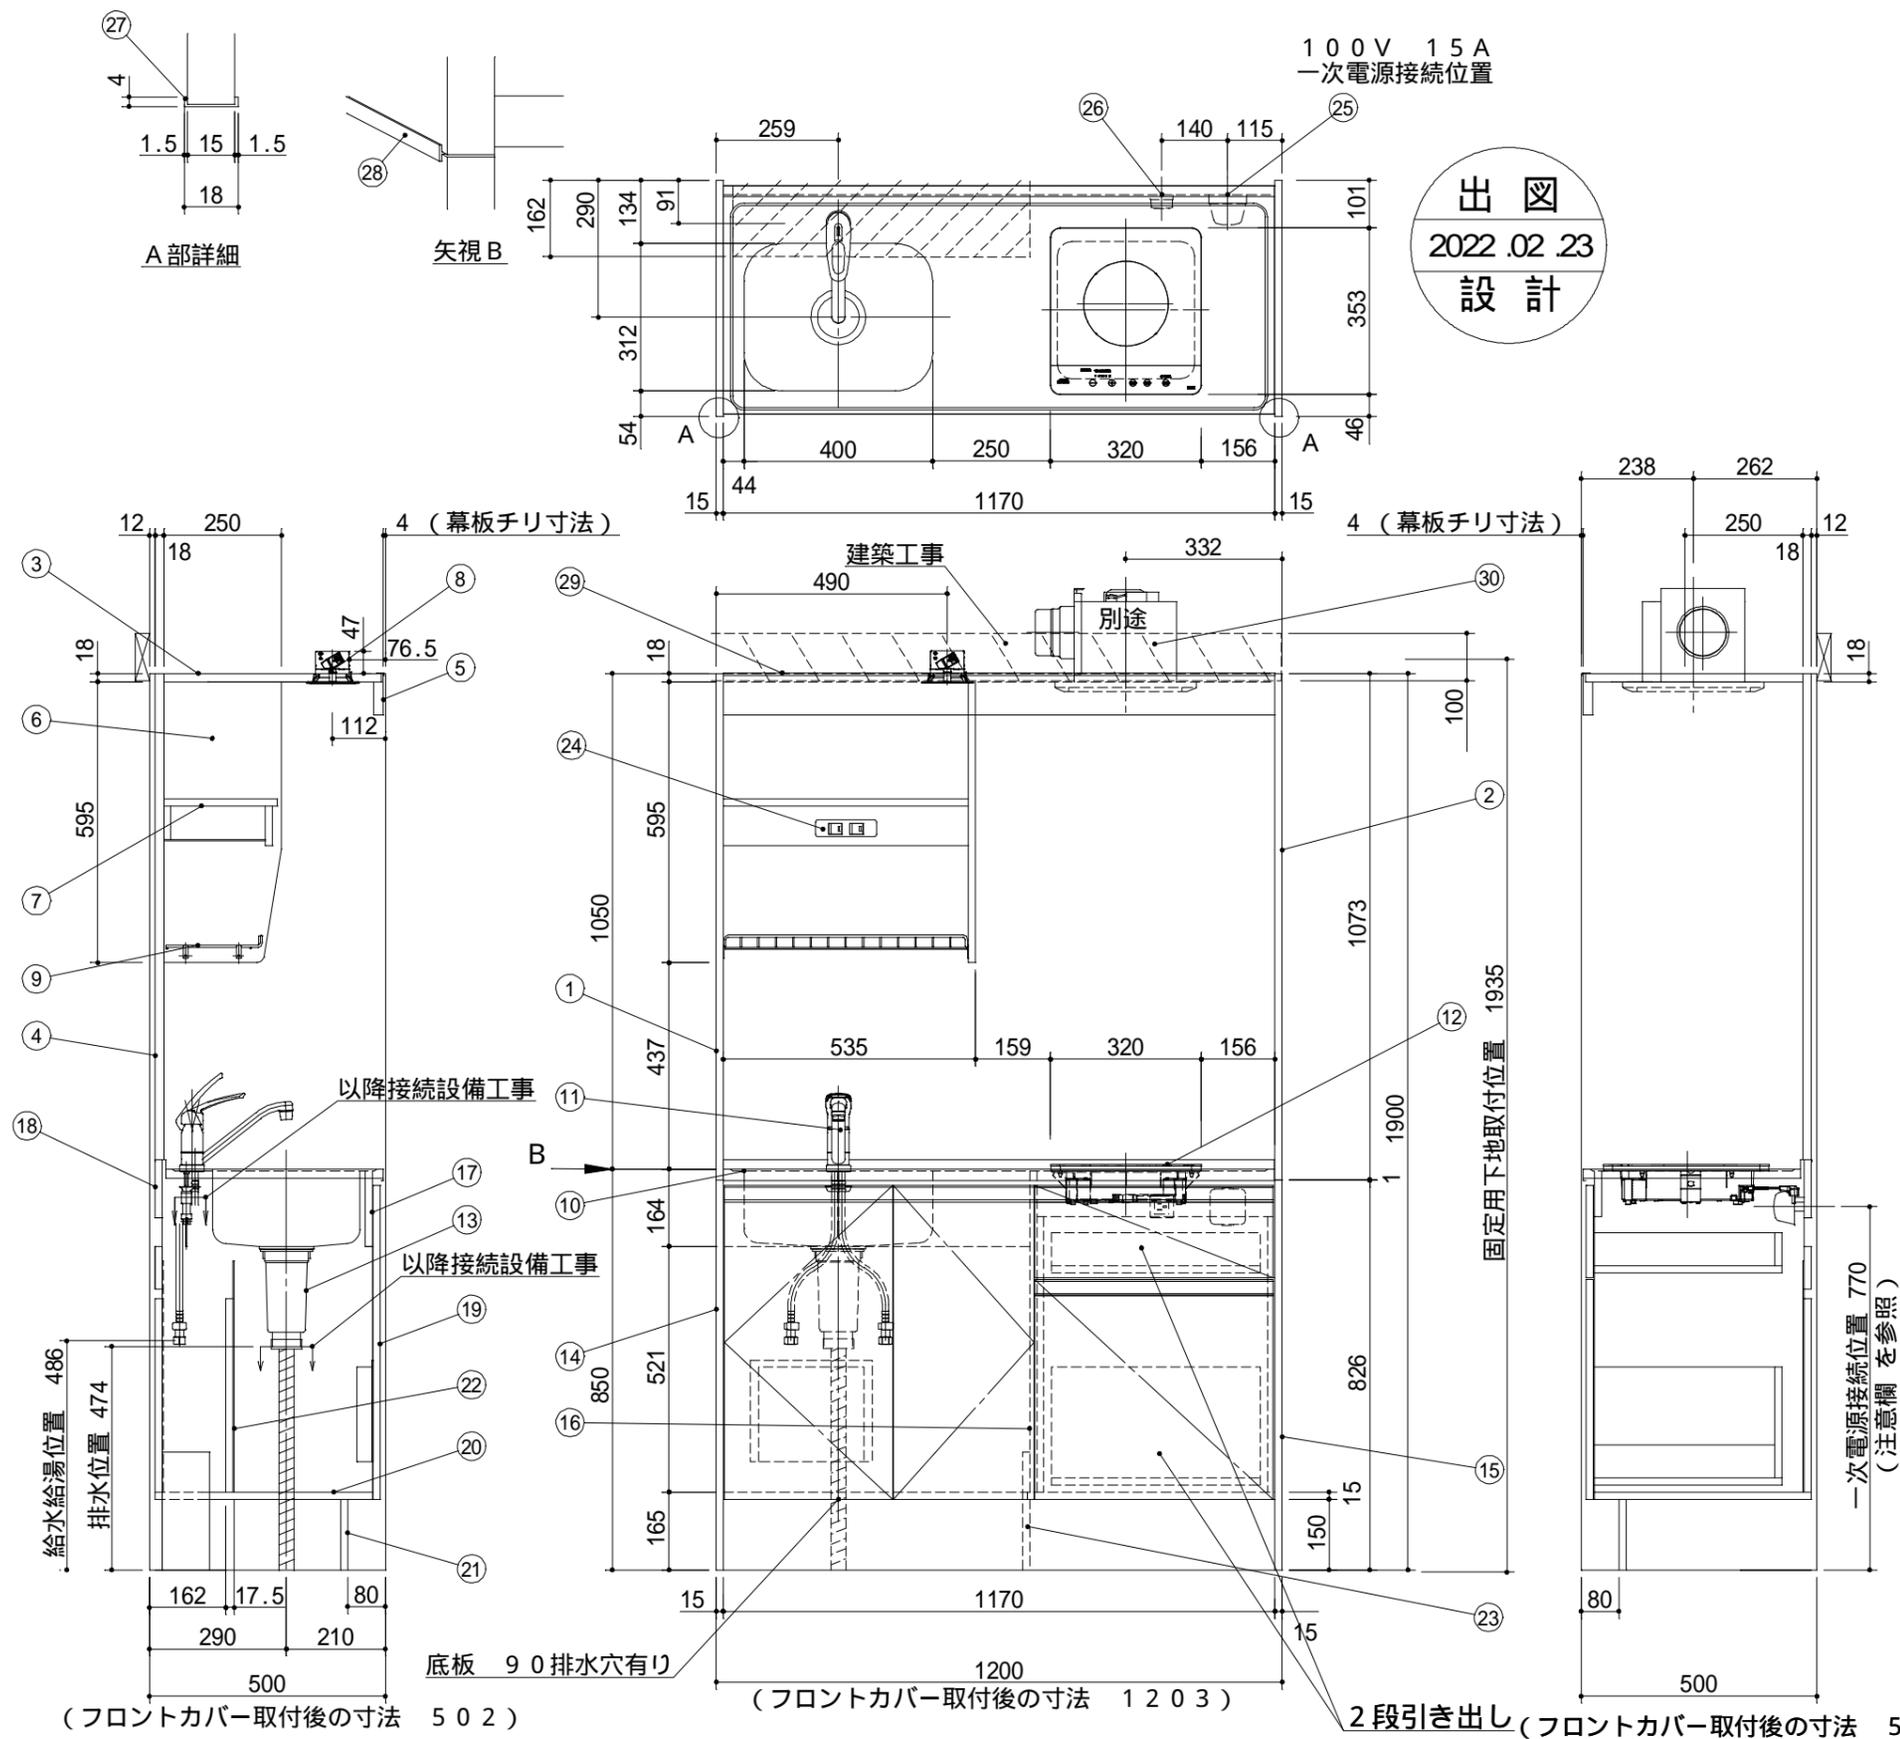

No	名称	仕様	色
上部ユニット	1 サイドパネルA	両面低压メラミン化粧パーチ	ホワイト
	2 サイドパネルB	内面：化粧フネン板 t 3.0 (ノアス) 外面：低压メラミン化粧パーチ	ホワイト
	3 天板	内面：化粧フネン板 t 3.0 (ノアス)	ホワイト
	4 バックパネル	内面：化粧フネン板 t 3.0 (ノアス)	ホワイト
	5 幕板	内面：化粧フネン板 t 3.0 (ノアス) 外面：低压メラミン化粧パーチ	ホワイト
ト	6 食器 側板	両面低压メラミン化粧パーチ	ホワイト
	7 食器 固定棚板	両面低压メラミン化粧パーチ	ホワイト
	8 照明器具	ダウンライト (100V LED)	
	9 ミズキリ棚	ポリエチレンコーティング	
24	スイッチ	照明・換気扇用 2連スイッチ	

10	ワークトップ	ステンレス製	
11	シングルレバー水栓	KM5011TR20 (KVK製)	
12	IHヒーター	SIH-BH113A-S (三化製) 100V 1300W	
13	排水栓セット	ゴミ収納器付、ジャバラホース付 シーリングプレート (VP40管接続可能)	
下部ユニット	14 側板(シンク側)	両面低压メラミン化粧パーチ	ホワイト
	15 側板(コンロ側)	両面低压メラミン化粧パーチ	ホワイト
	16 中仕切り	両面低压メラミン化粧パーチ	ホワイト
	17 フロントパネル	両面低压メラミン化粧パーチ	ホワイト
	18 ウシロ補強	パーチ	
	19 トビラ	両面低压メラミン化粧パーチ 包丁差し付 取っ手：ライン取っ手	ホワイト シルバー
	20 底板	両面低压メラミン化粧パーチ	ホワイト
	21 ケコミ	両面低压メラミン化粧パーチ	ホワイト
	22 点検フタ	カラー合板 t 2.5	ホワイト
	23 底補強	両面低压メラミン化粧パーチ	ホワイト
25	ジョイントボックス	100V 15A一次電源接続用	
26	コンセント	100Vヒーター用	
27	フロントカバー	硬質塩化ビニール 両面テープ付	ホワイト
28	ジョイナー	硬質塩化ビニール	ホワイト
29	メイクタカバー	硬質塩化ビニール	ホワイト
30	換気扇	別途	

1. 本図はLタイプを示し、Rタイプは本図と左右対称です。但し、スイッチはR、L共 左：照明用 右：換気扇用です。
2. 換気扇開口： 開口寸法をお知らせ下さい。
3. 不燃化粧板の不燃認定番号： NM-8577
4. 仕様、寸法は改良の為に予告無しに変更する場合があります。商品の品質、品位を高める為ですので御理解を願います。
5. 一次電源・給排水管・換気扇の接続及び取付は別途です。
6. 防臭キャップは同梱されておりません。
7. 一次電源コードの長さは一次電源接続位置より300mm以上延ばして下さい。

健康対応ミニキッチン
F 対応商品
ノンアスベスト仕様

* お願い 本物件のご発注時には本図面を必ずご添付下さい。

多摩木工株式会社

符号	年月日	訂正記事	記入	点検	点検	承認	印	検図	印	製図	印	尺度	工事名称	御注文主
△	:	:										1/15		
△	:	:								荒井	タイ	日付	図面名称	図面番号
△	:	:										2022年 1月 12日	BBA120CJ1BL 総組立図	A6642MP326