


★このキッチンの仕様では現場での電気温水器配管工事仕様への変更は不可です。ご注意ください。

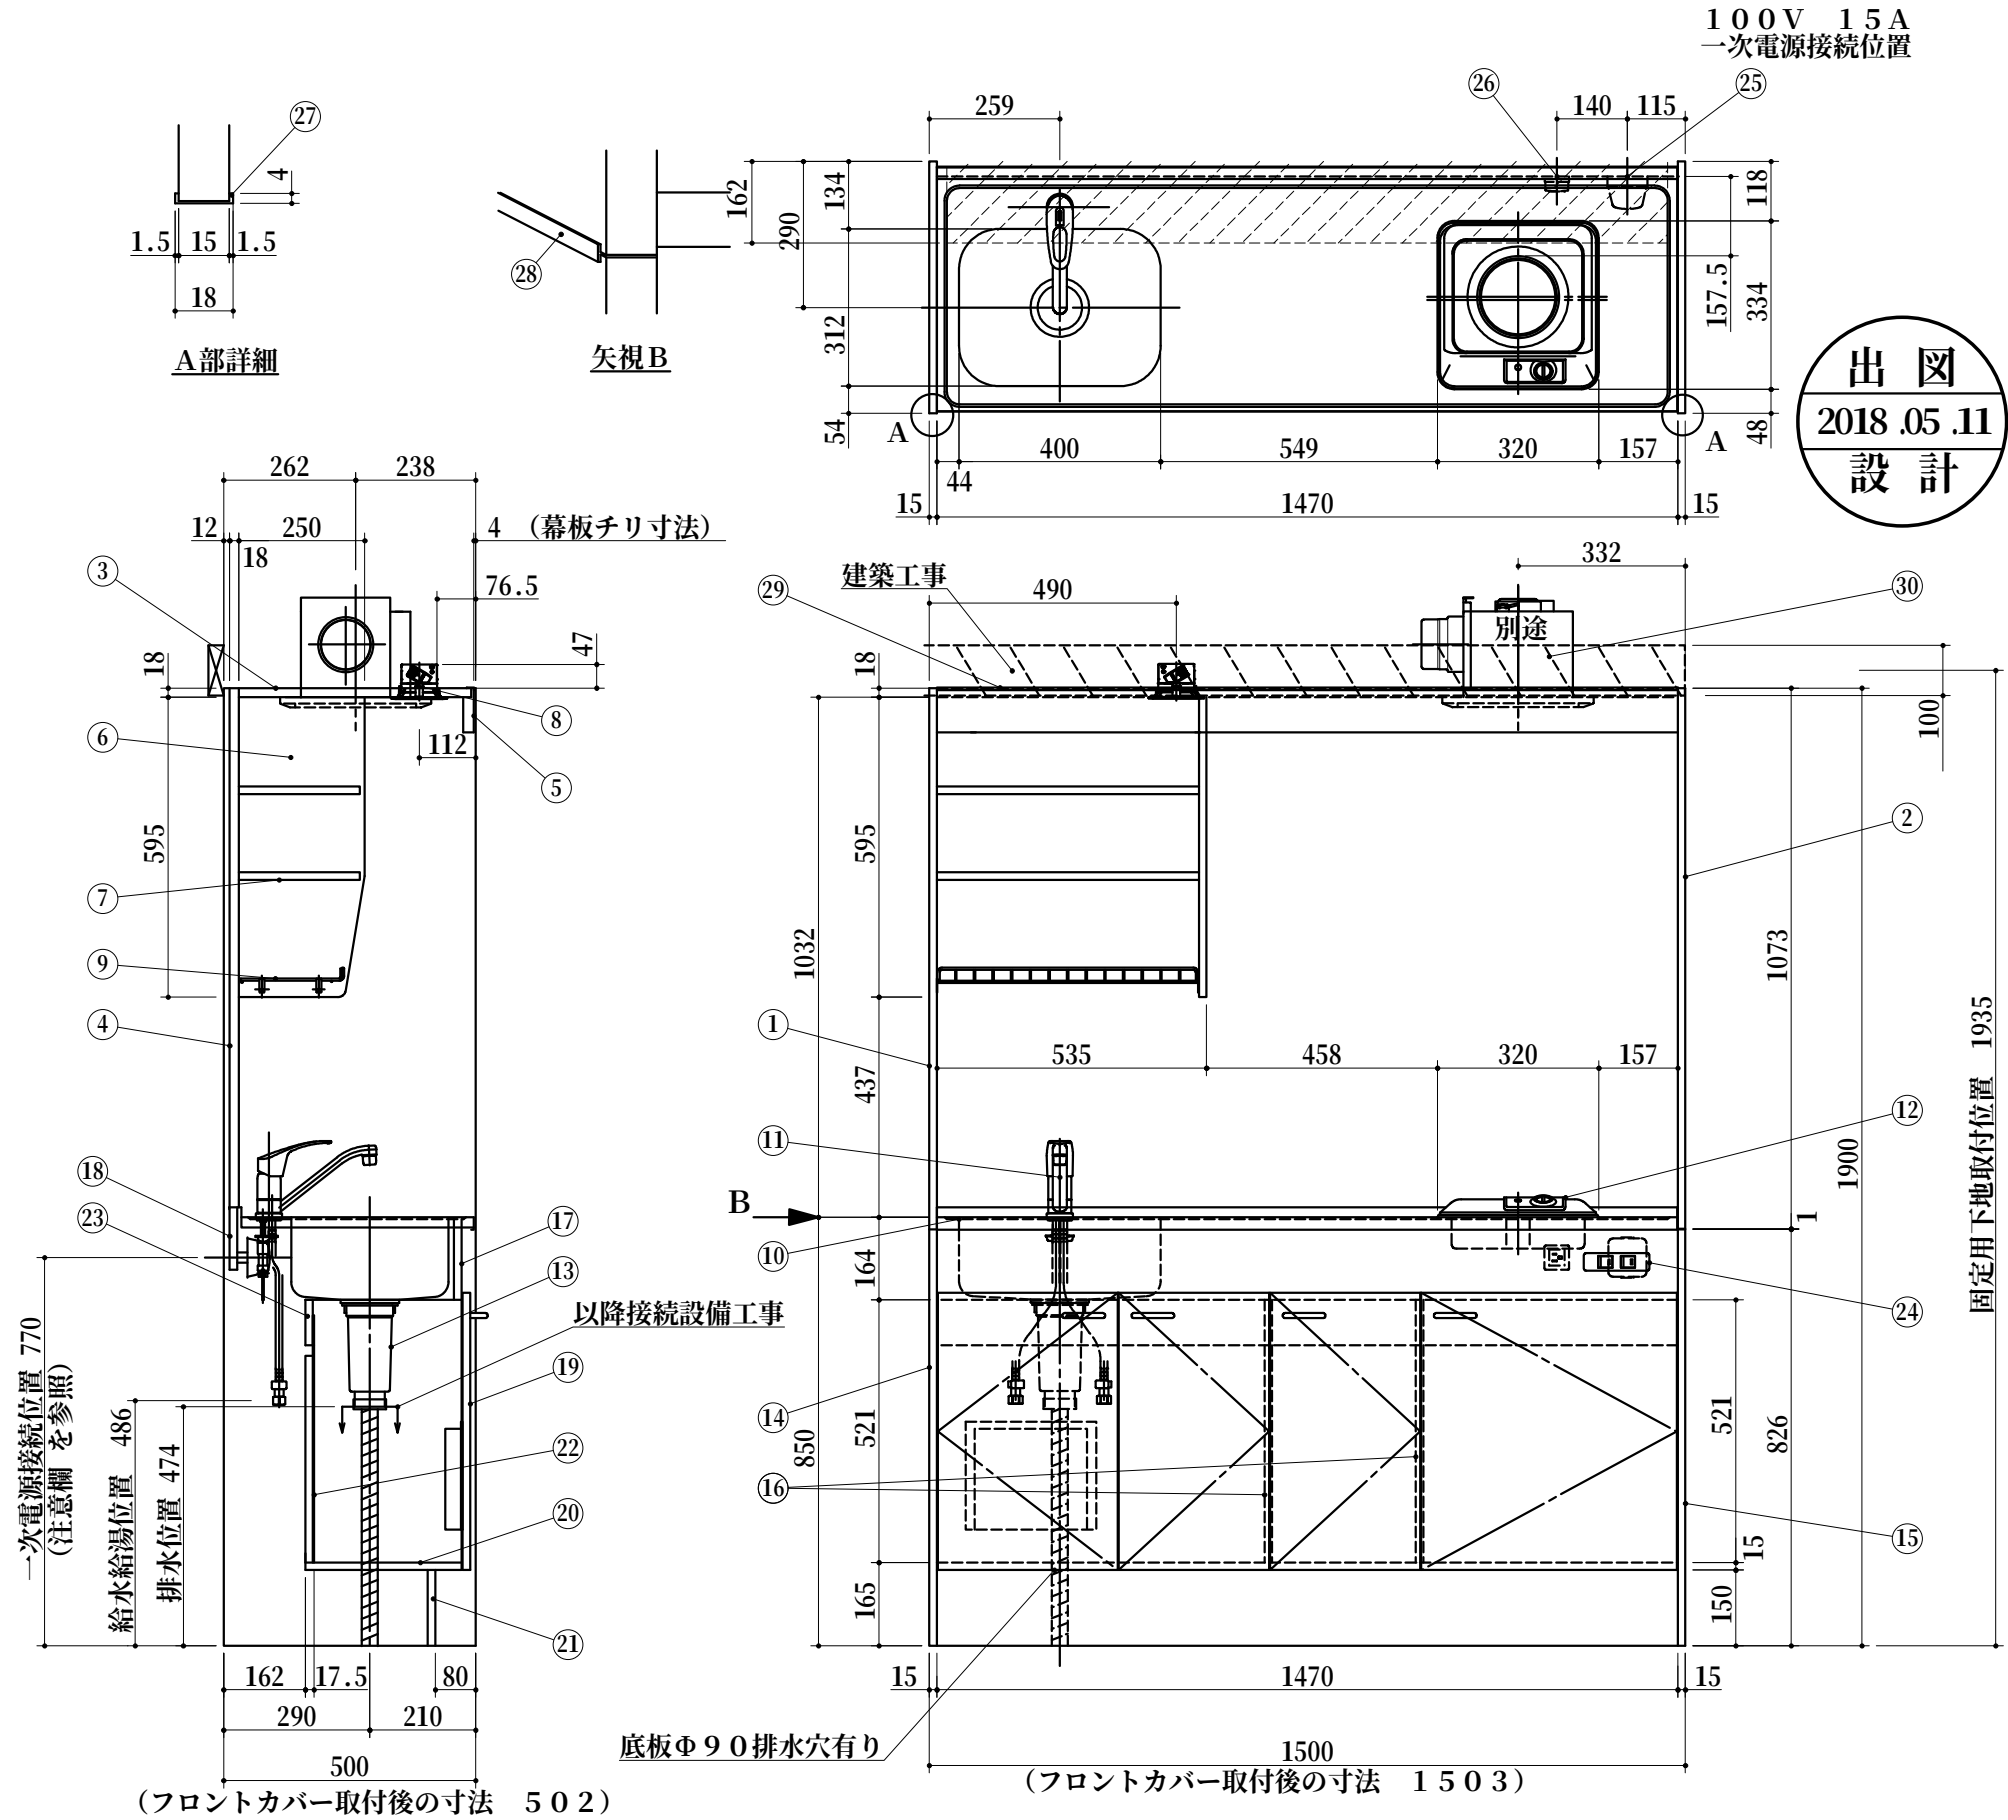

出図
2018.05.11
設計

No	名称	仕様	色
1	サイドパネルA	両面低圧メラミン化粧パチ	ホワイト
2	サイドパネルB	内面：化粧フネン板t 3.0 (N77S) 外面：低圧メラミン化粧パチ	ホワイト
3	天板	内面：化粧フネン板t 3.0 (N77S)	ホワイト
4	バックパネル	内面：化粧フネン板t 3.0 (N77S)	ホワイト
5	幕板	内面：化粧フネン板t 3.0 (N77S) 外面：低圧メラミン化粧パチ	ホワイト
6	食器側板	両面低圧メラミン化粧パチ	ホワイト
7	食器固定棚板	両面低圧メラミン化粧パチ	ホワイト
8	照明器具	ダウンライト (100V LED)	
9	ミズキリ棚	ポリエチレンコーティング	

10	ワークトップ	ステンレス製	
11	シングルレバー水栓	KM5011TR20 (KVK製)	
12	電気ヒーター	SPH131S (三化製) 100V 1300W	
13	排水栓セット	ゴミ収納器付、ジャバラホース付 シーリングプレート (VP40管接続可能)	
14	側板(シンク側)	両面低圧メラミン化粧パチ	ホワイト
15	側板(コンロ側)	両面低圧メラミン化粧パチ	ホワイト
16	中仕切り	両面低圧メラミン化粧パチ	ホワイト
17	フロントパネル	ポリ合板	P-26
18	ウシロ補強	パチ	
19	トビラ	両面低圧メラミン化粧パチ 包丁差し付 取っ手：樹脂製	ホワイト
20	底板	両面低圧メラミン化粧パチ	ホワイト
21	ケコミ	両面低圧メラミン化粧パチ	ホワイト
22	点検フタ	カラー合板 t 2.5	ホワイト
23	点検フタ受け	両面低圧メラミン化粧パチ	ホワイト
24	スイッチ	照明・換気扇用 2連スイッチ	
25	ジョイントボックス	100V 15A一次電源接続用	
26	コンセント	100Vヒーター用	
27	フロントカバー	硬質塩化ビニール 両面テープ付	ホワイト
28	ジョイナー	硬質塩化ビニール	ホワイト
29	マクイタカバー	硬質塩化ビニール	ホワイト
30	換気扇	別途	

1. 本図はLタイプを示し、Rタイプは本図と左右対称です。但し、スイッチはR、L共 左：照明用 右：換気扇用です。
2. 換気扇開口： 開口寸法をお知らせ下さい。
3. 不燃化粧板の不燃認定番号： NM-8577
4. 仕様、寸法は改良の為に予告無しに変更する場合があります。商品の品質、品位を高める為ですので御理解を願います。
5. 一次電源・給排水管・換気扇の接続及び取付は別途です。
6. 防臭キャップは同梱されておりません。
7. 一次電源コードの長さは一次電源接続位置より300mm以上延ばして下さい。

健康対応ミニキッチン
F☆☆☆☆対応商品
ノンアスベスト仕様

＊ お願い 本物件のご発注時には本図面を必ずご添付下さい。

多摩木工株式会社	符号	年 月 日	訂 正 記 事	記入	点検	点検	承 認 印	検 図 印	製図印	尺度	工事名称	御注文主
	△	18 : 4 : 16	LEDダウンライトに変更	杉山	荒井					1/15		
	△	:	:							日付	図面名称	図面番号
	△	:	:							H 27年 7月 3日	BBS150C1B L 総組立図	A8142M